



BEGANE GROND 01.2500 - P

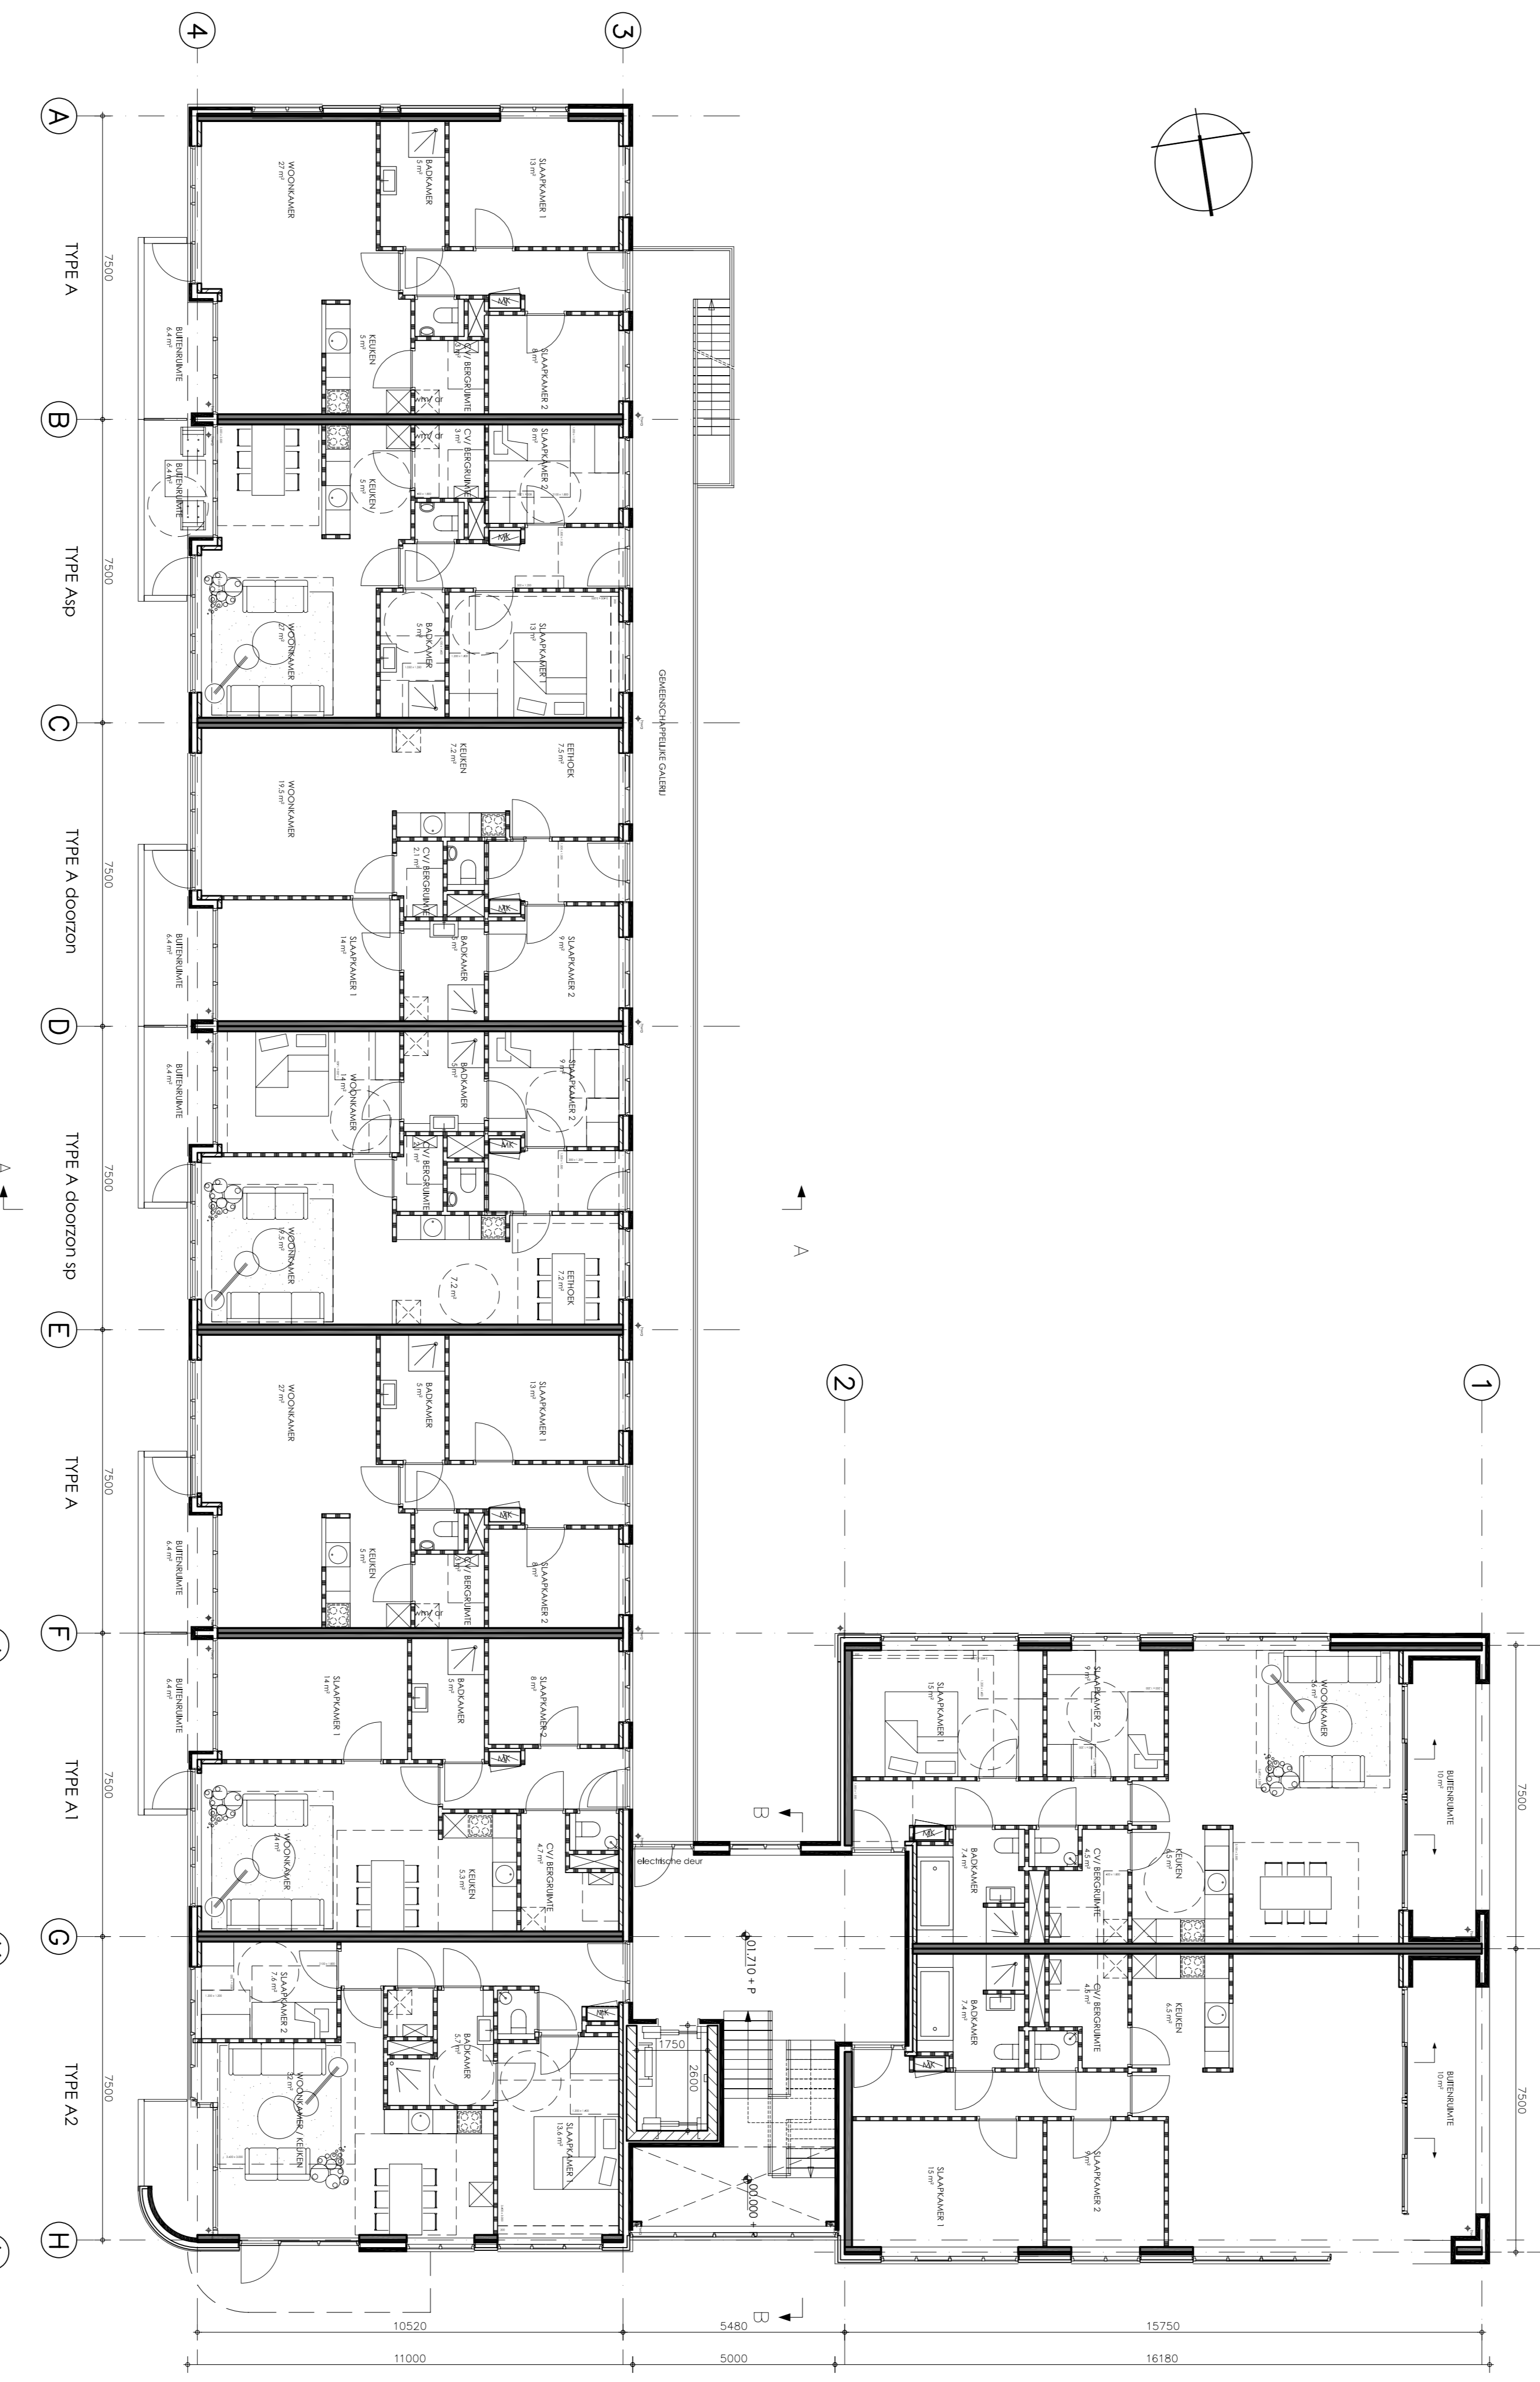

EERSTE t/m DERDE VERDIEPING 01.710 | 04.670 | 07.630 + P

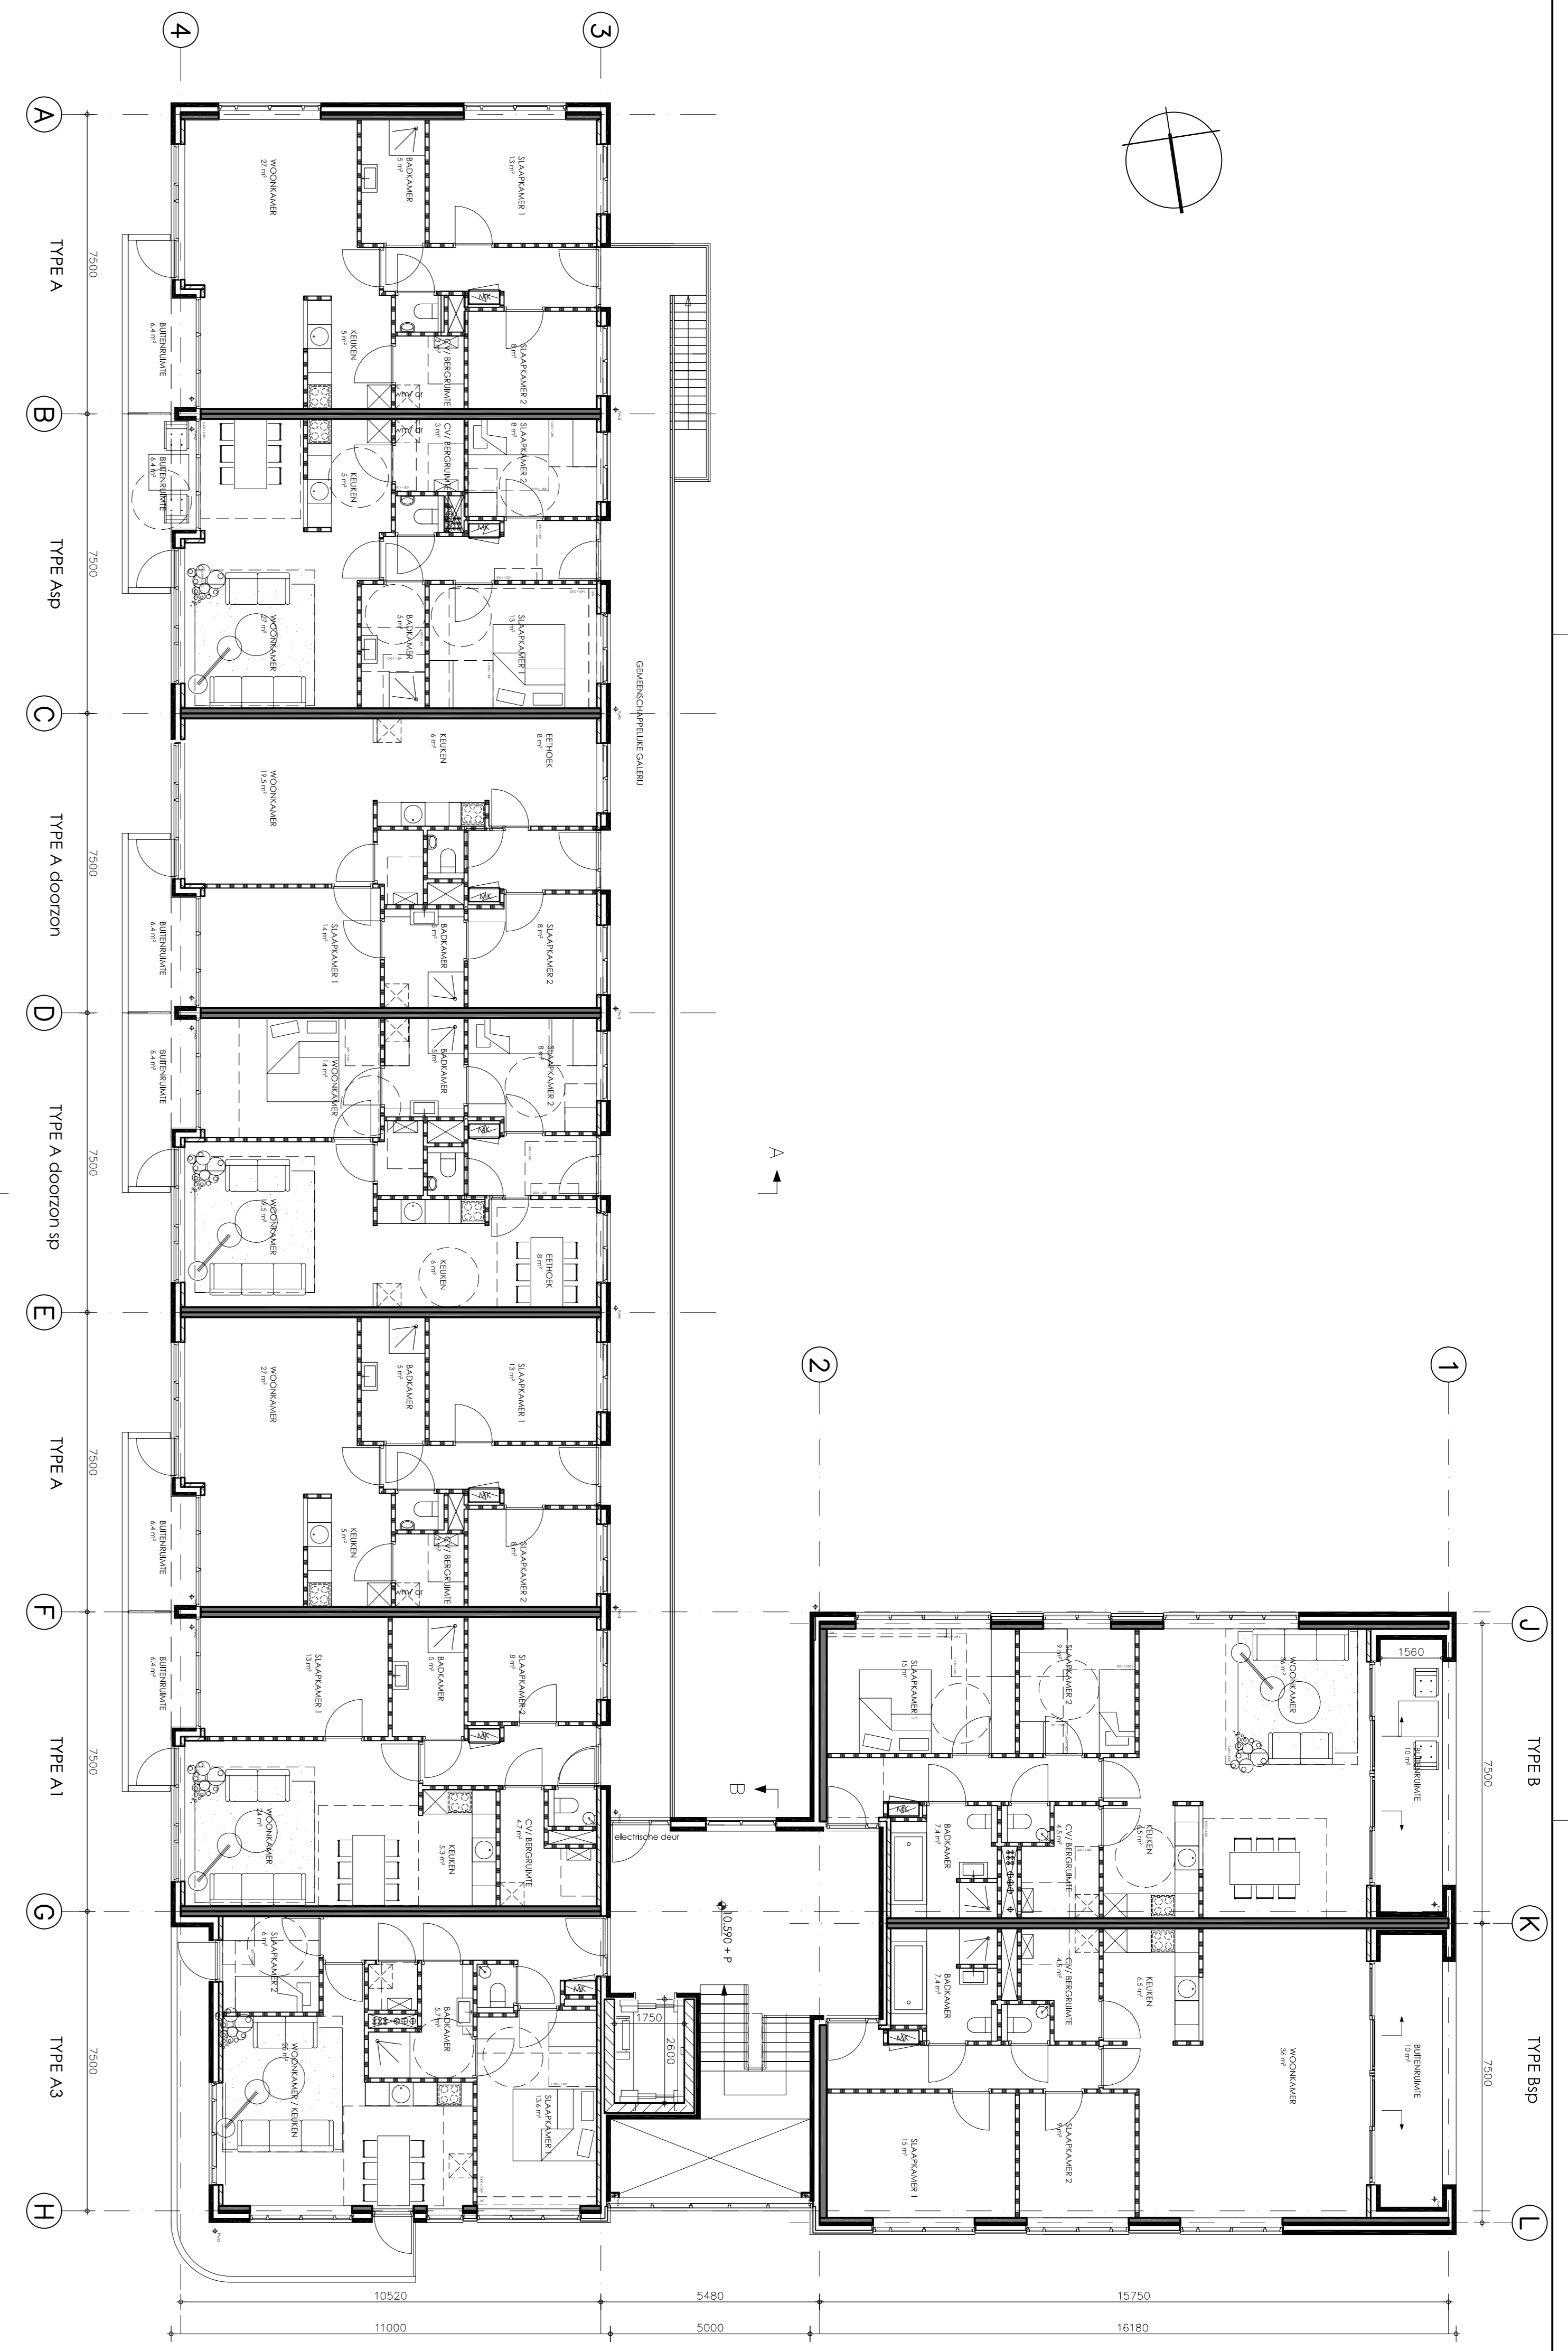

VIERDE VERDIEPING 10.590 + P

WERK  
 Nieuwbouw 36 appartementen  
 Willemskwartier  
 Nijmegen

BETREFF  
 Voorlopig ontwerp  
 Plattegronden

OPDRACHTGEVER  
 Portaal Vastgoed Ontwikkeling  
 Postbus 375, 3900 AJ Veenendaal

ONTWERPER  
 LSWA

SCHAAL  
 1:100

PROJECTLEIDER  
 gvd

BEKANSLOCATIE  
 E:\181\2008\08010\1\01

AVERTING  
 Ap

BLOKNUMMER  
**V.01**

WERKNUMMER  
**08010**

GEWURDIGD

DATE  
 21.02.2009

**LSWA**  
 ARCHITECTEN

POSTBUS 74  
 6688 ZH ORSCHOT  
 DE LOOP 40  
 6688 DW ORSCHOT

T: 0499 - 57 23 14  
 F: 0499 - 57 53 25  
 E: INFO@LSWA.NL  
 I: WWW.LSWA.NL