

WERK

Nieuwbouw 36 appartementen
Willemskwartier
Nijmegen

BETREFT

Voorlopig ontwerp
Woningplattegronden

OPDRACHTGEVER

Portaal Vastgoed Ontwikkeling
Postbus 375, 3900 AJ Veenendaal

GETEKEND

jj

SCHAAL

1:100

AFMETING

A3

PROJECTLEIDER

gvds

BESTANDLOCATIE

Z:\tek\2008\08010\V.04

BLADNUMMER

V.04

DATUM

07.04.2009

WERKNUMMER

08010

GEWIJZIGD

LSWA

L S W A R C H I T E C T E N

POSTBUS 74

5688 ZH OIRSCHOT

DE LOOP 40



5688 EW OIRSCHOT

T: 0499 - 57 23 16

F: 0499 - 57 53 25

E: INFO@LSWA.NL

I: WWW.LSWA.NL

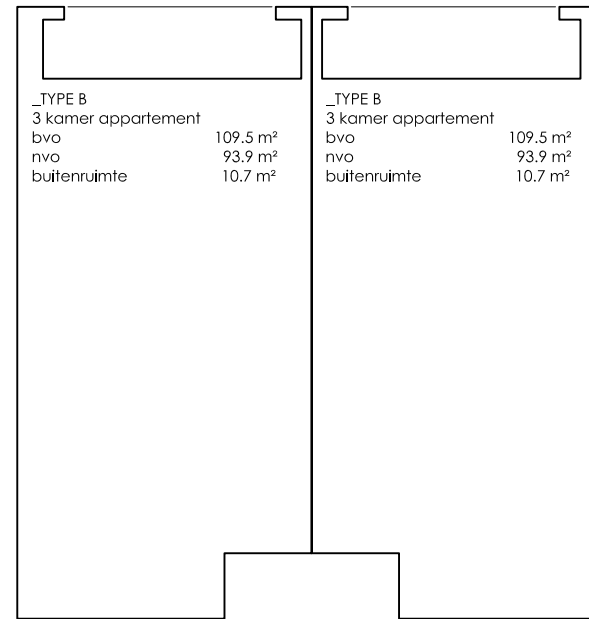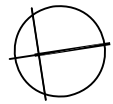


_TYPE B		_TYPE B	
3 kamer appartement		3 kamer appartement	
bvo	109.5 m ²	bvo	109.5 m ²
nvo	93.9 m ²	nvo	93.9 m ²
buitenruimte	10.7 m ²	buitenruimte	10.7 m ²

AANTALLEN:


_TYPE A:	8 x als getekend, 4 x gespiegeld
_Type A doorzon:	4 x als getekend, 4 x gespiegeld
_TYPE A1	4 x
_TYPE A2, A2a	1 x , 2 x
_TYPE A3	1 x
_TYPE B	4 x als getekend, 4 x gespiegeld

TOTAAL


36 Appartementen

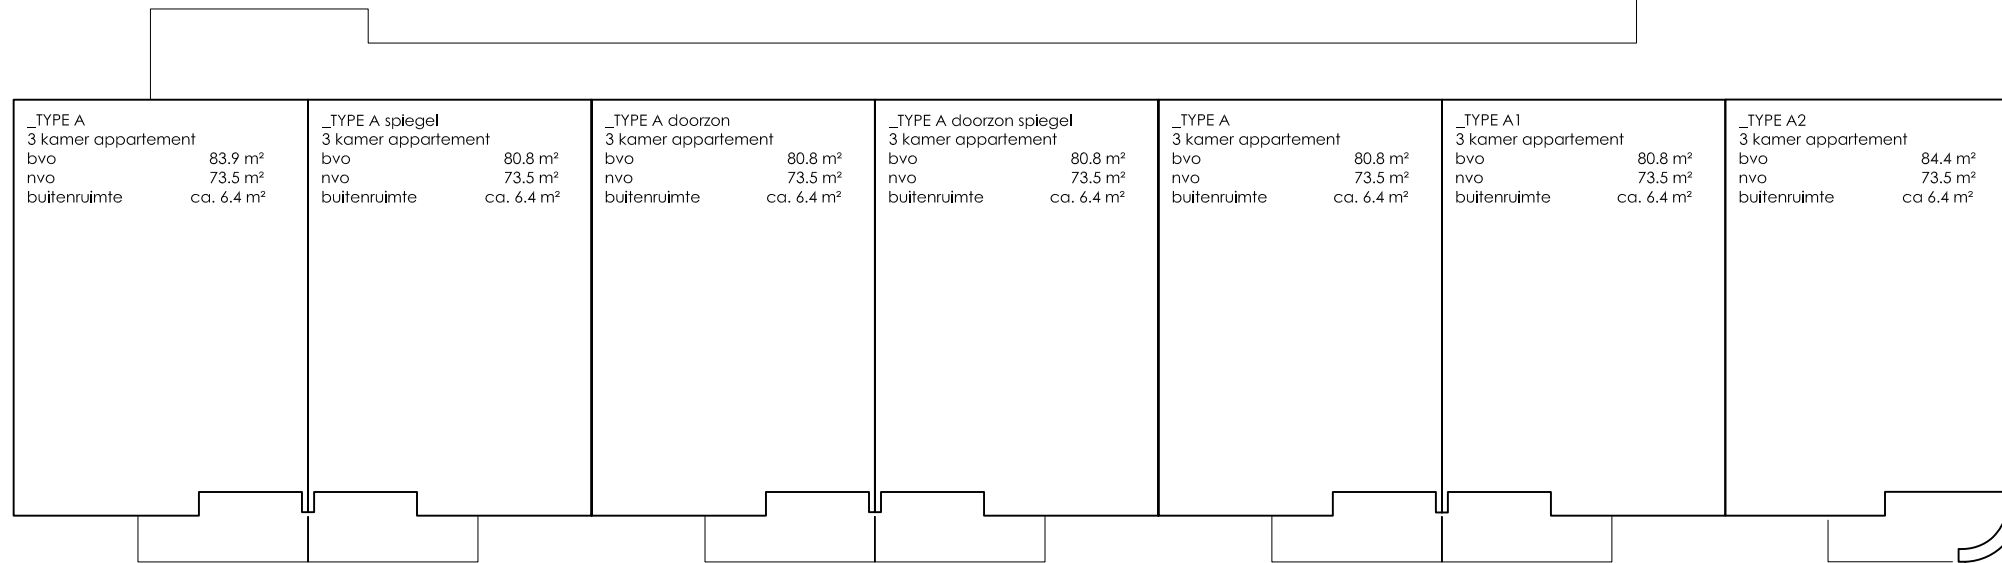

EERSTE verdieping


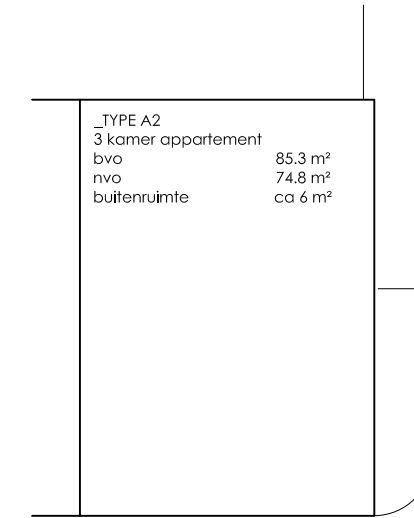


TWEEDE + DERDE verdieping


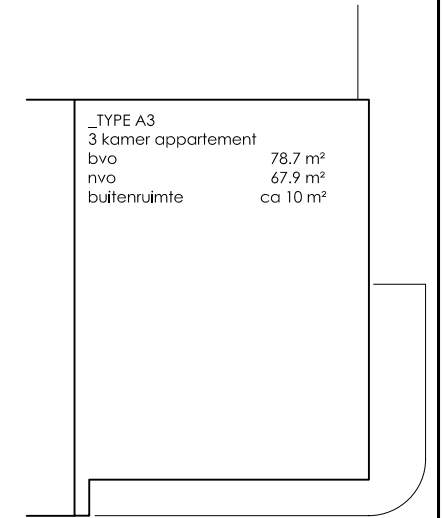


VIERDE verdieping



voorgevel TYPE A_vierde verd.

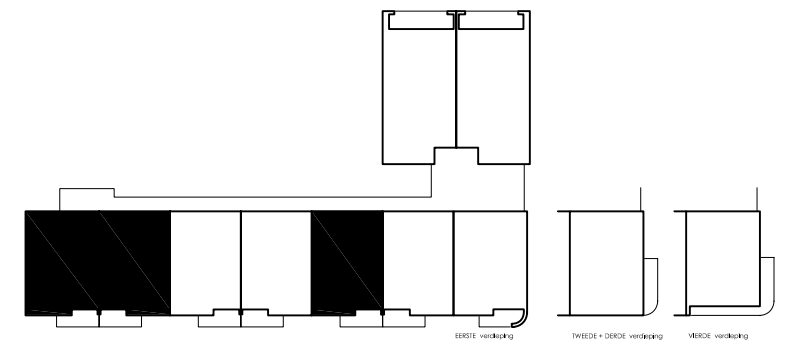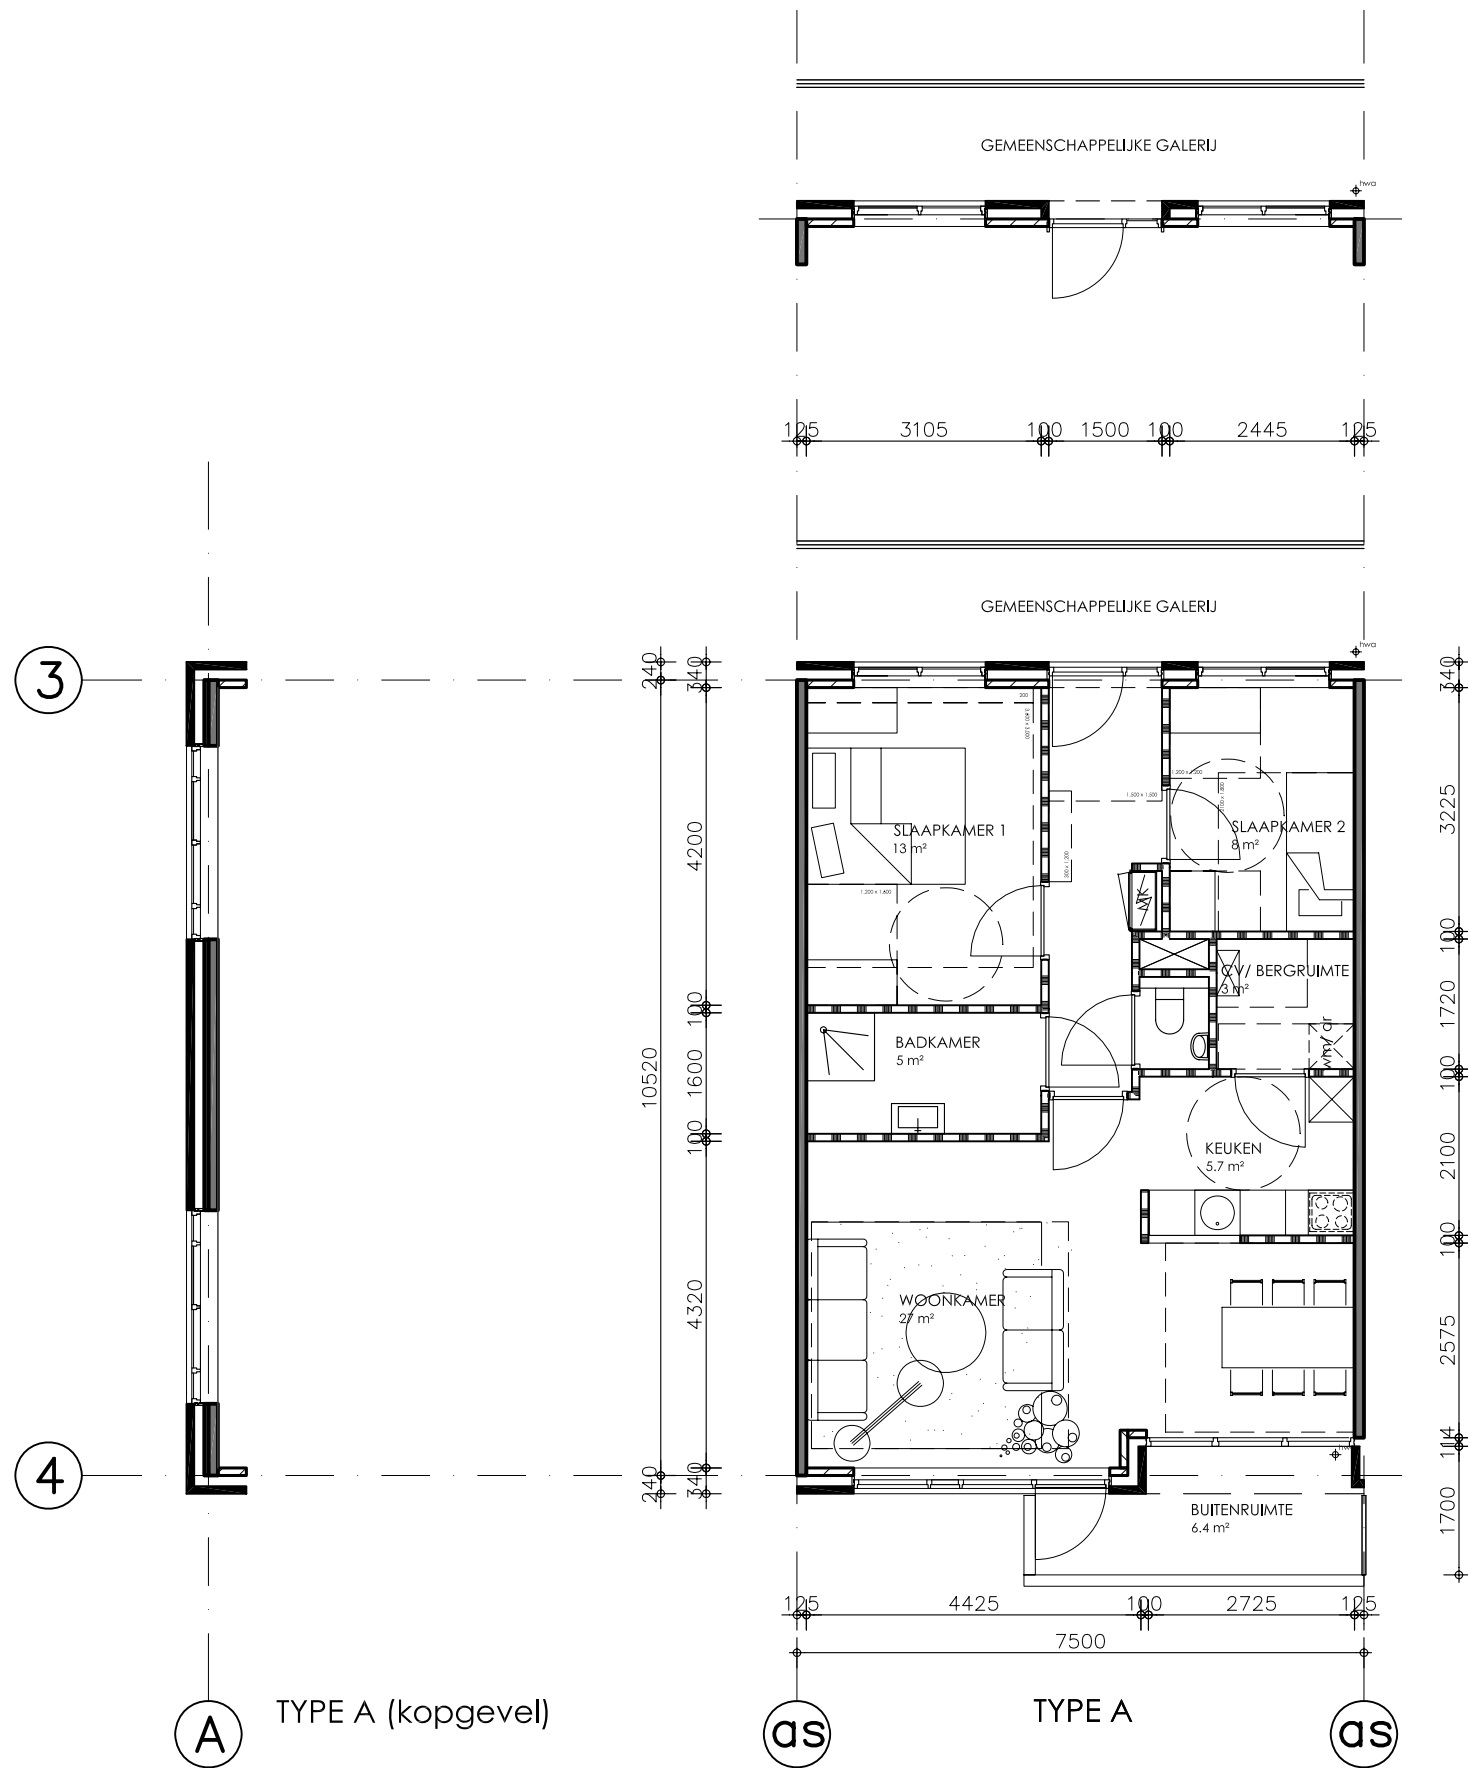


voorgevel TYPE A doorzon_vierde verd.

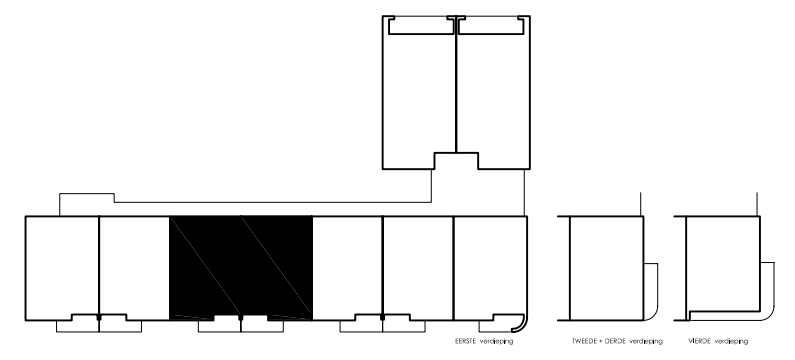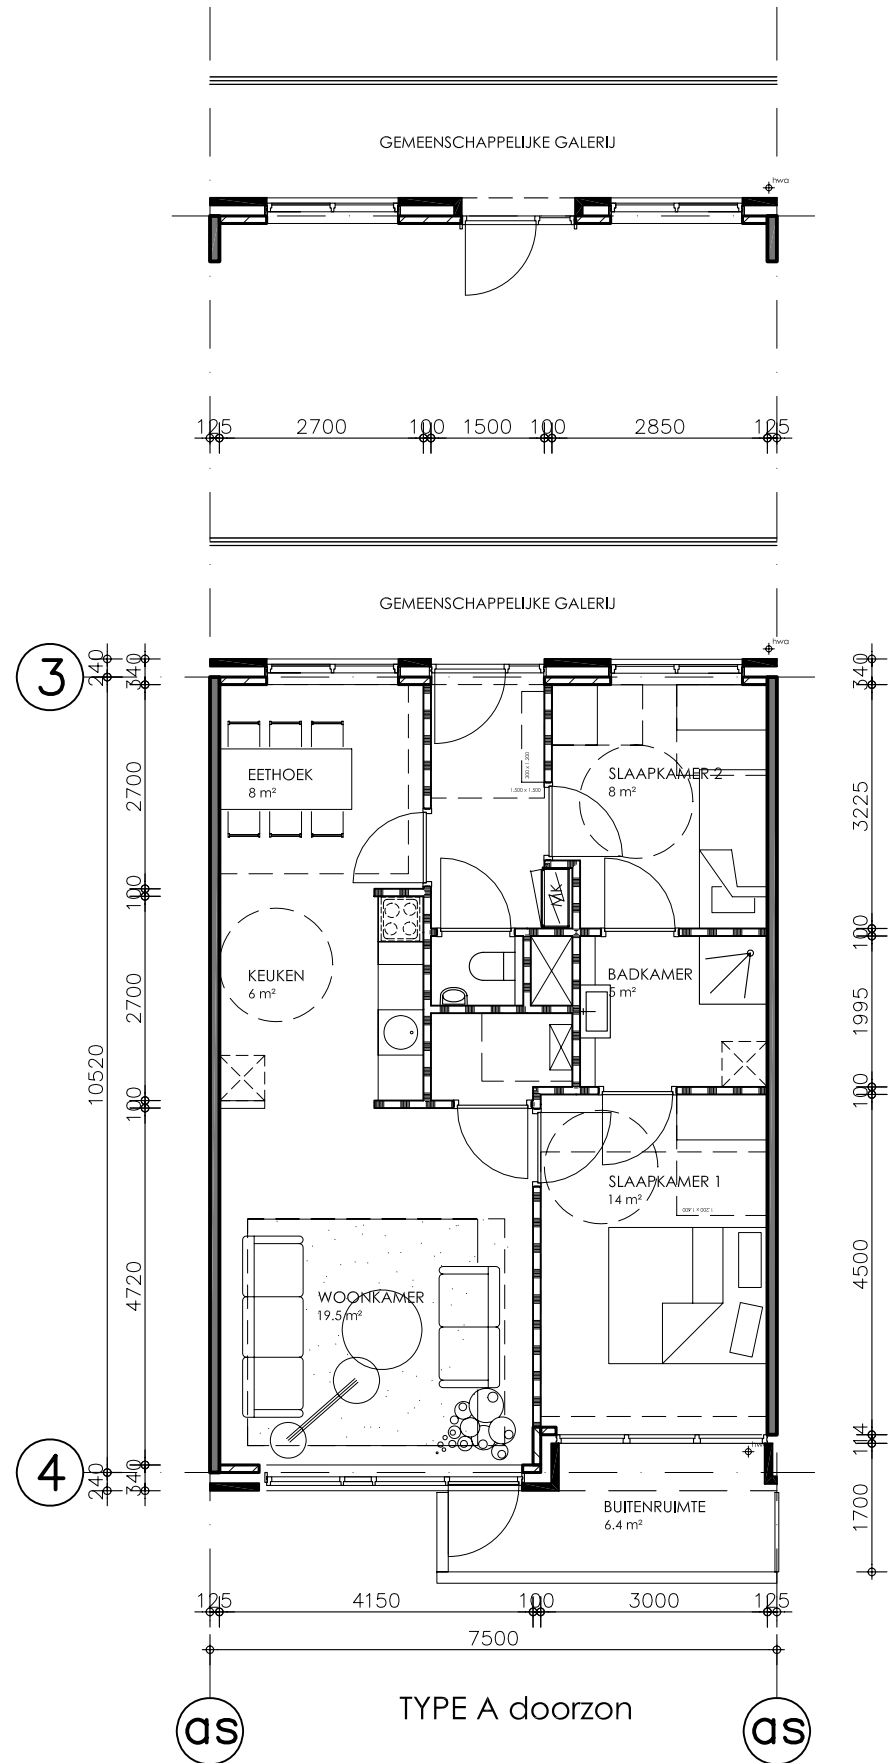


voorgevel TYPE A1_vierde verd.

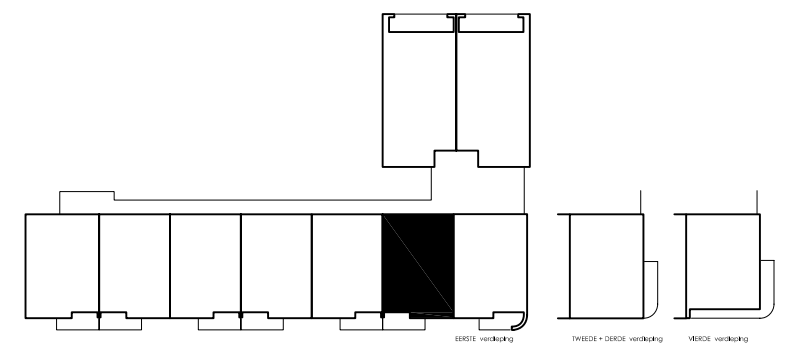
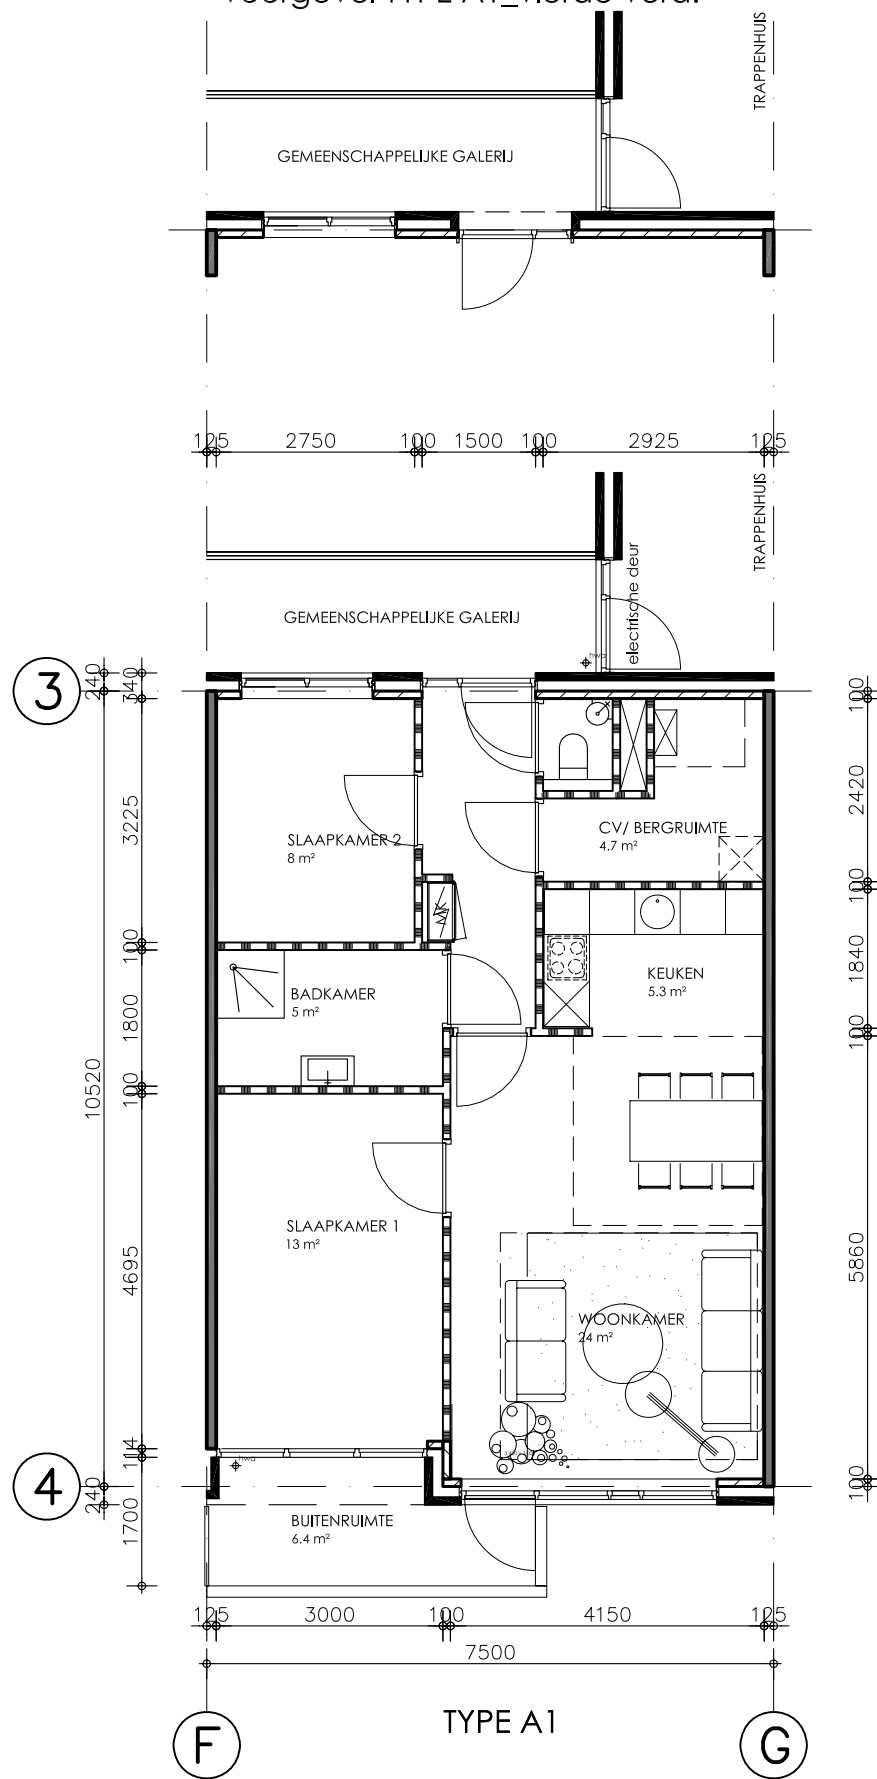


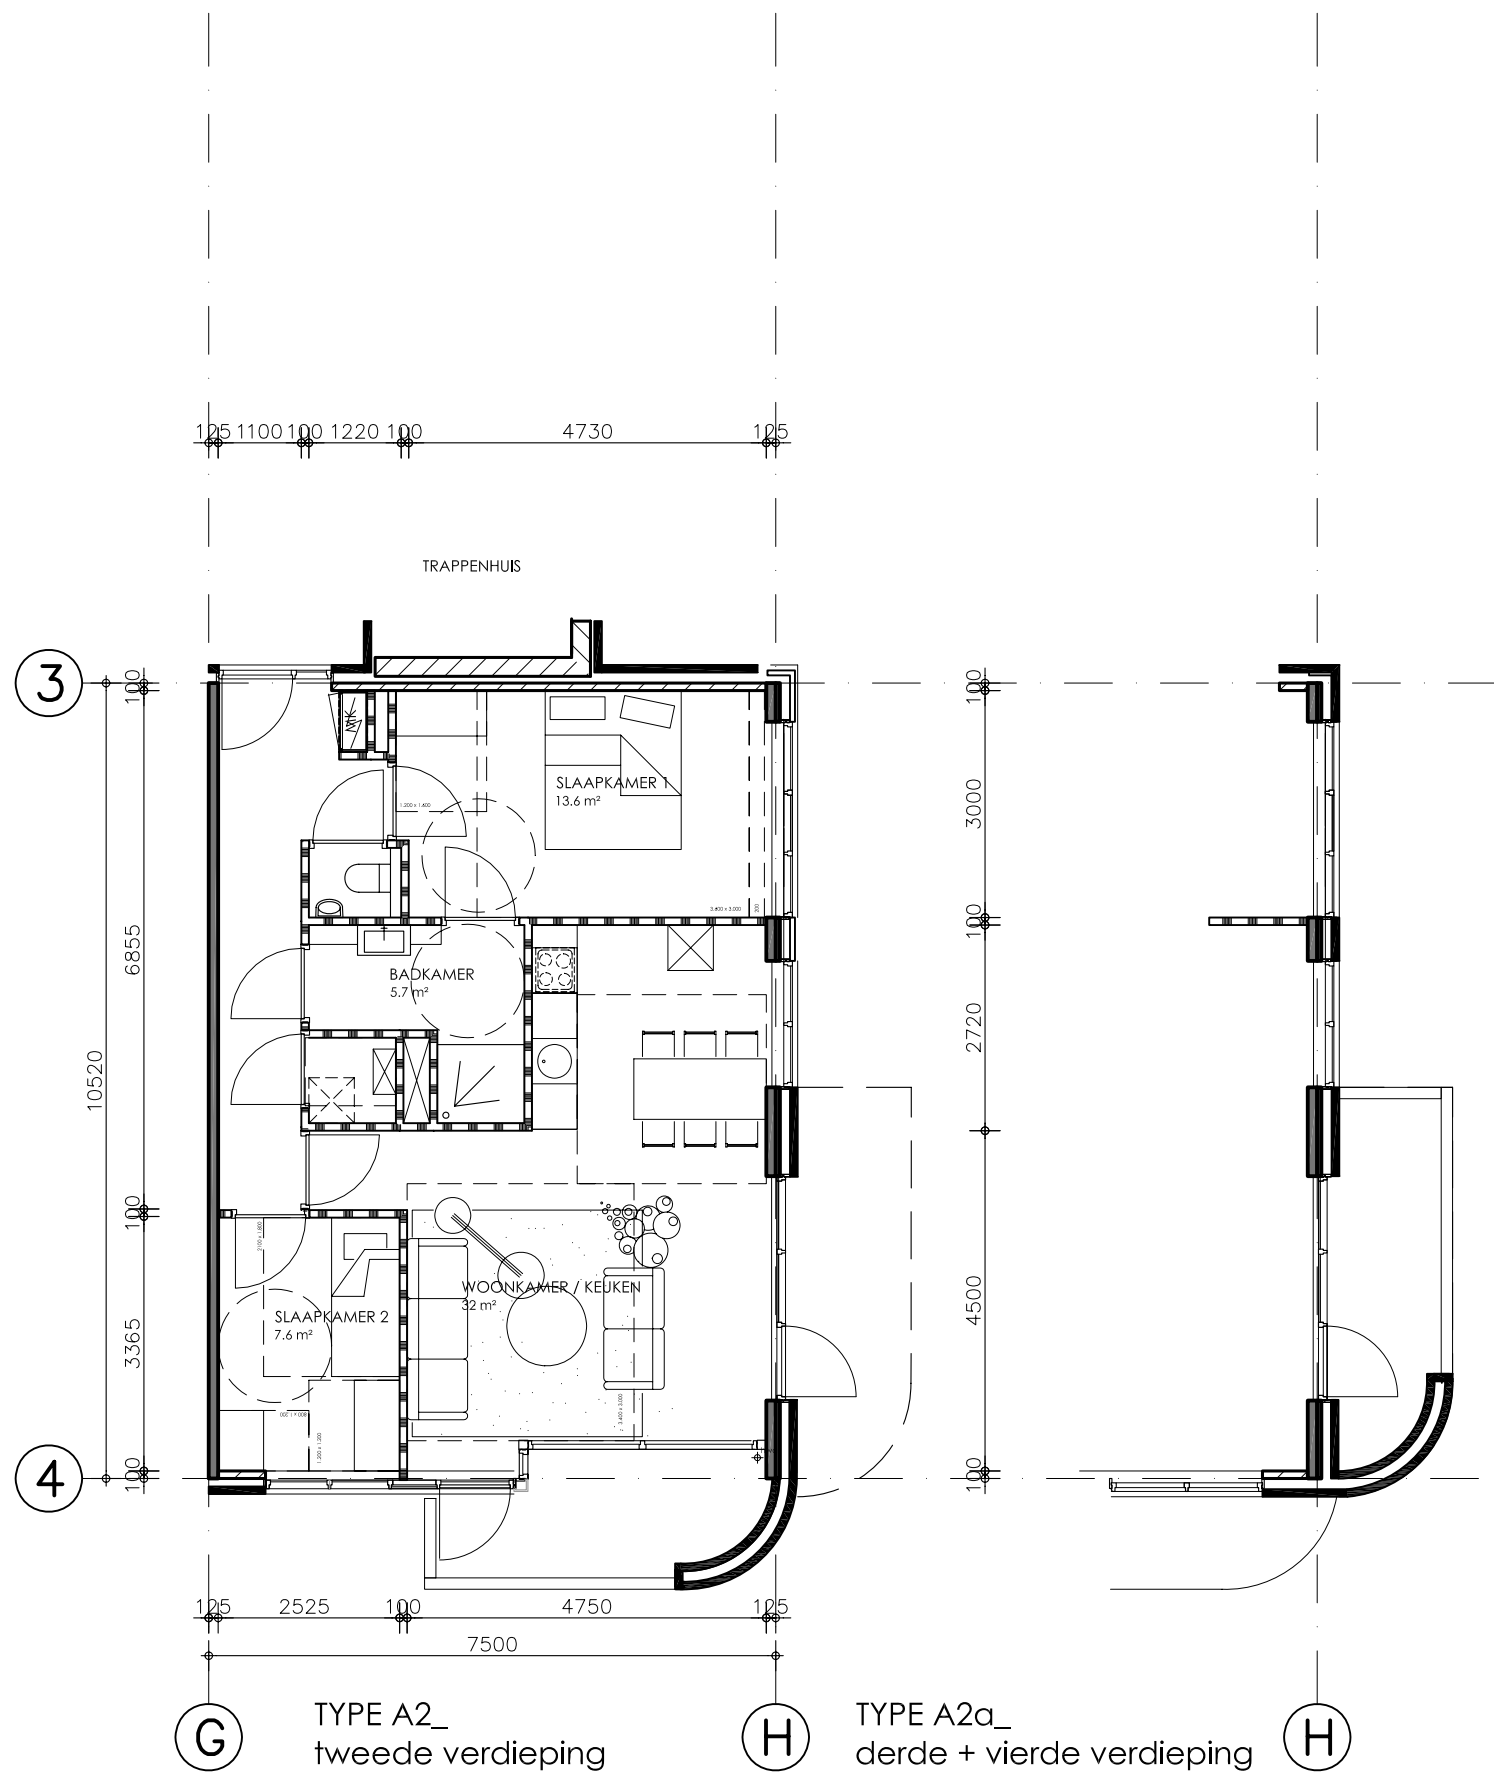


TYPE A2_
tweede verdieping

TYPE A2a_
derde + vierde verdieping

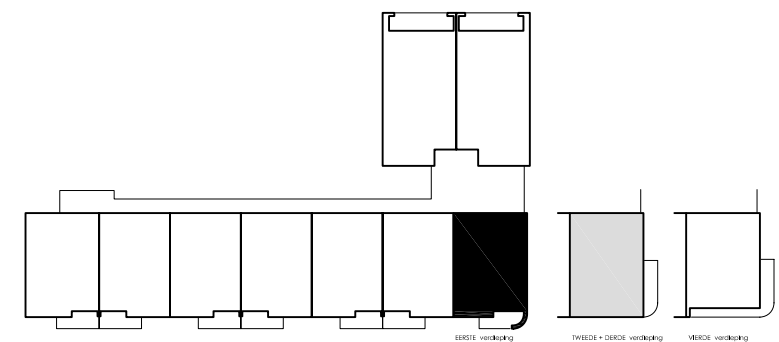

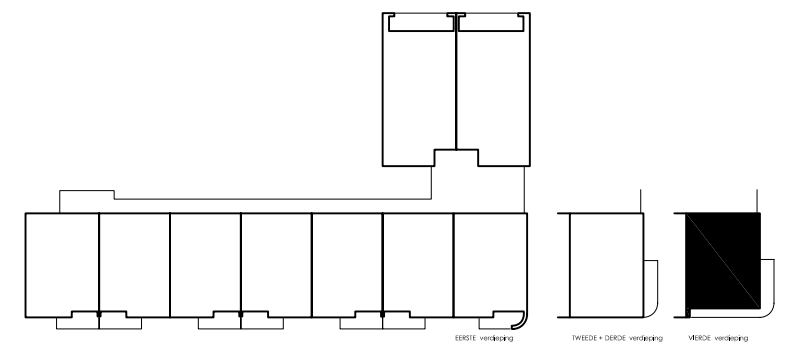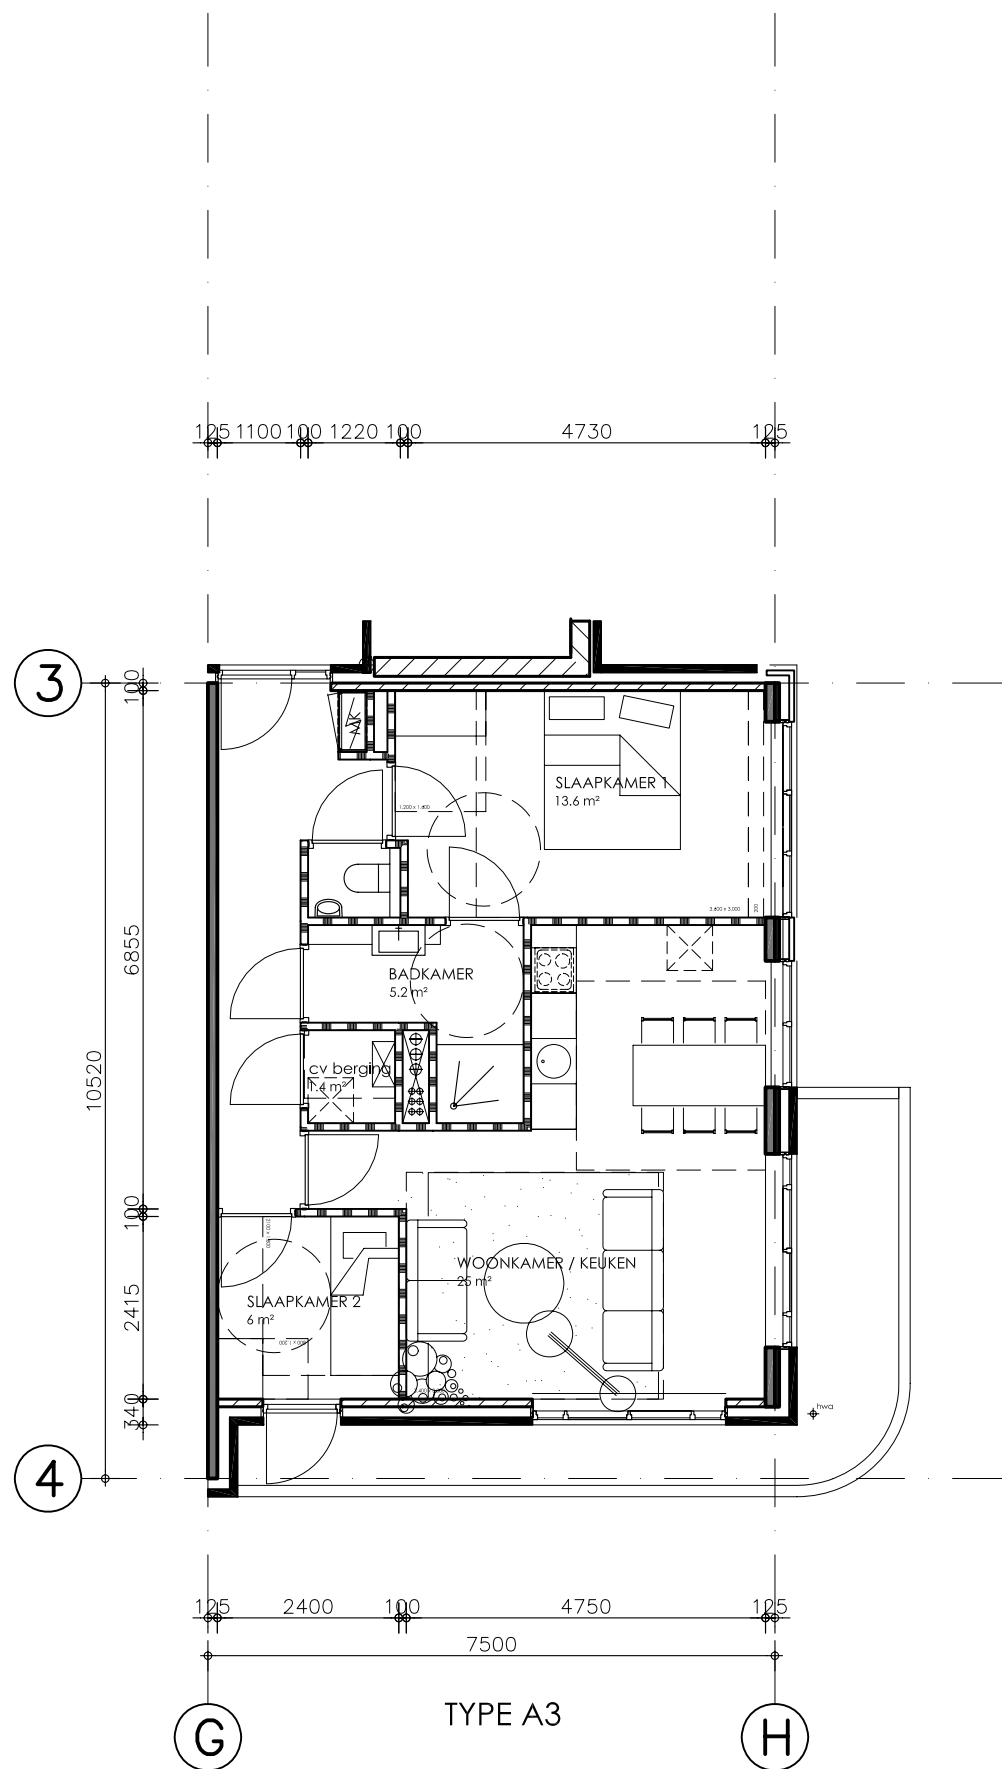

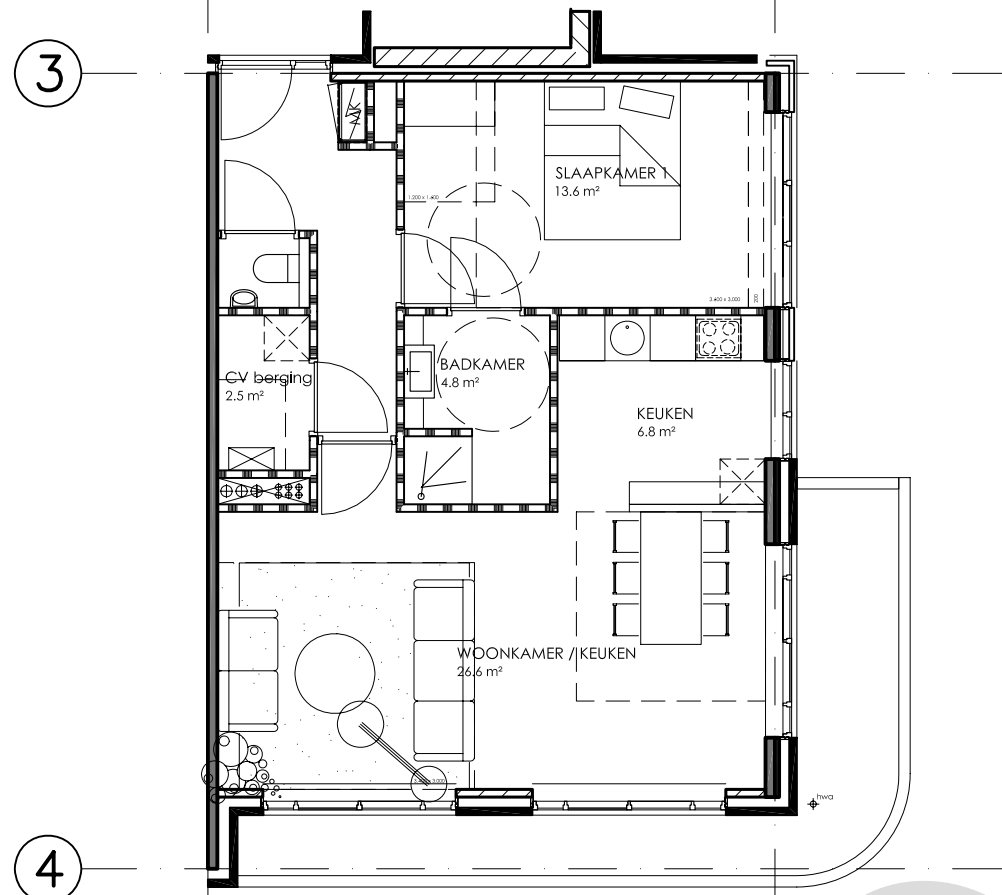


7500

G

TYPE A3

...rstel 2 k...er ap...me... 1 x

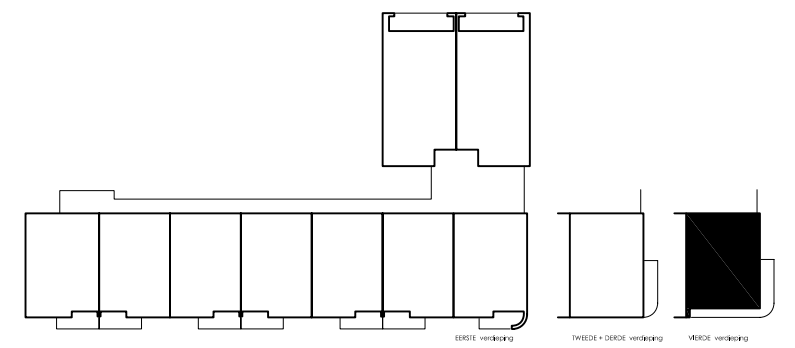

TYPE B

