

LINKER ZIJGEVEL




VOORGEVEL




RECHTER ZIJGEVEL



ACHTERGEVEL

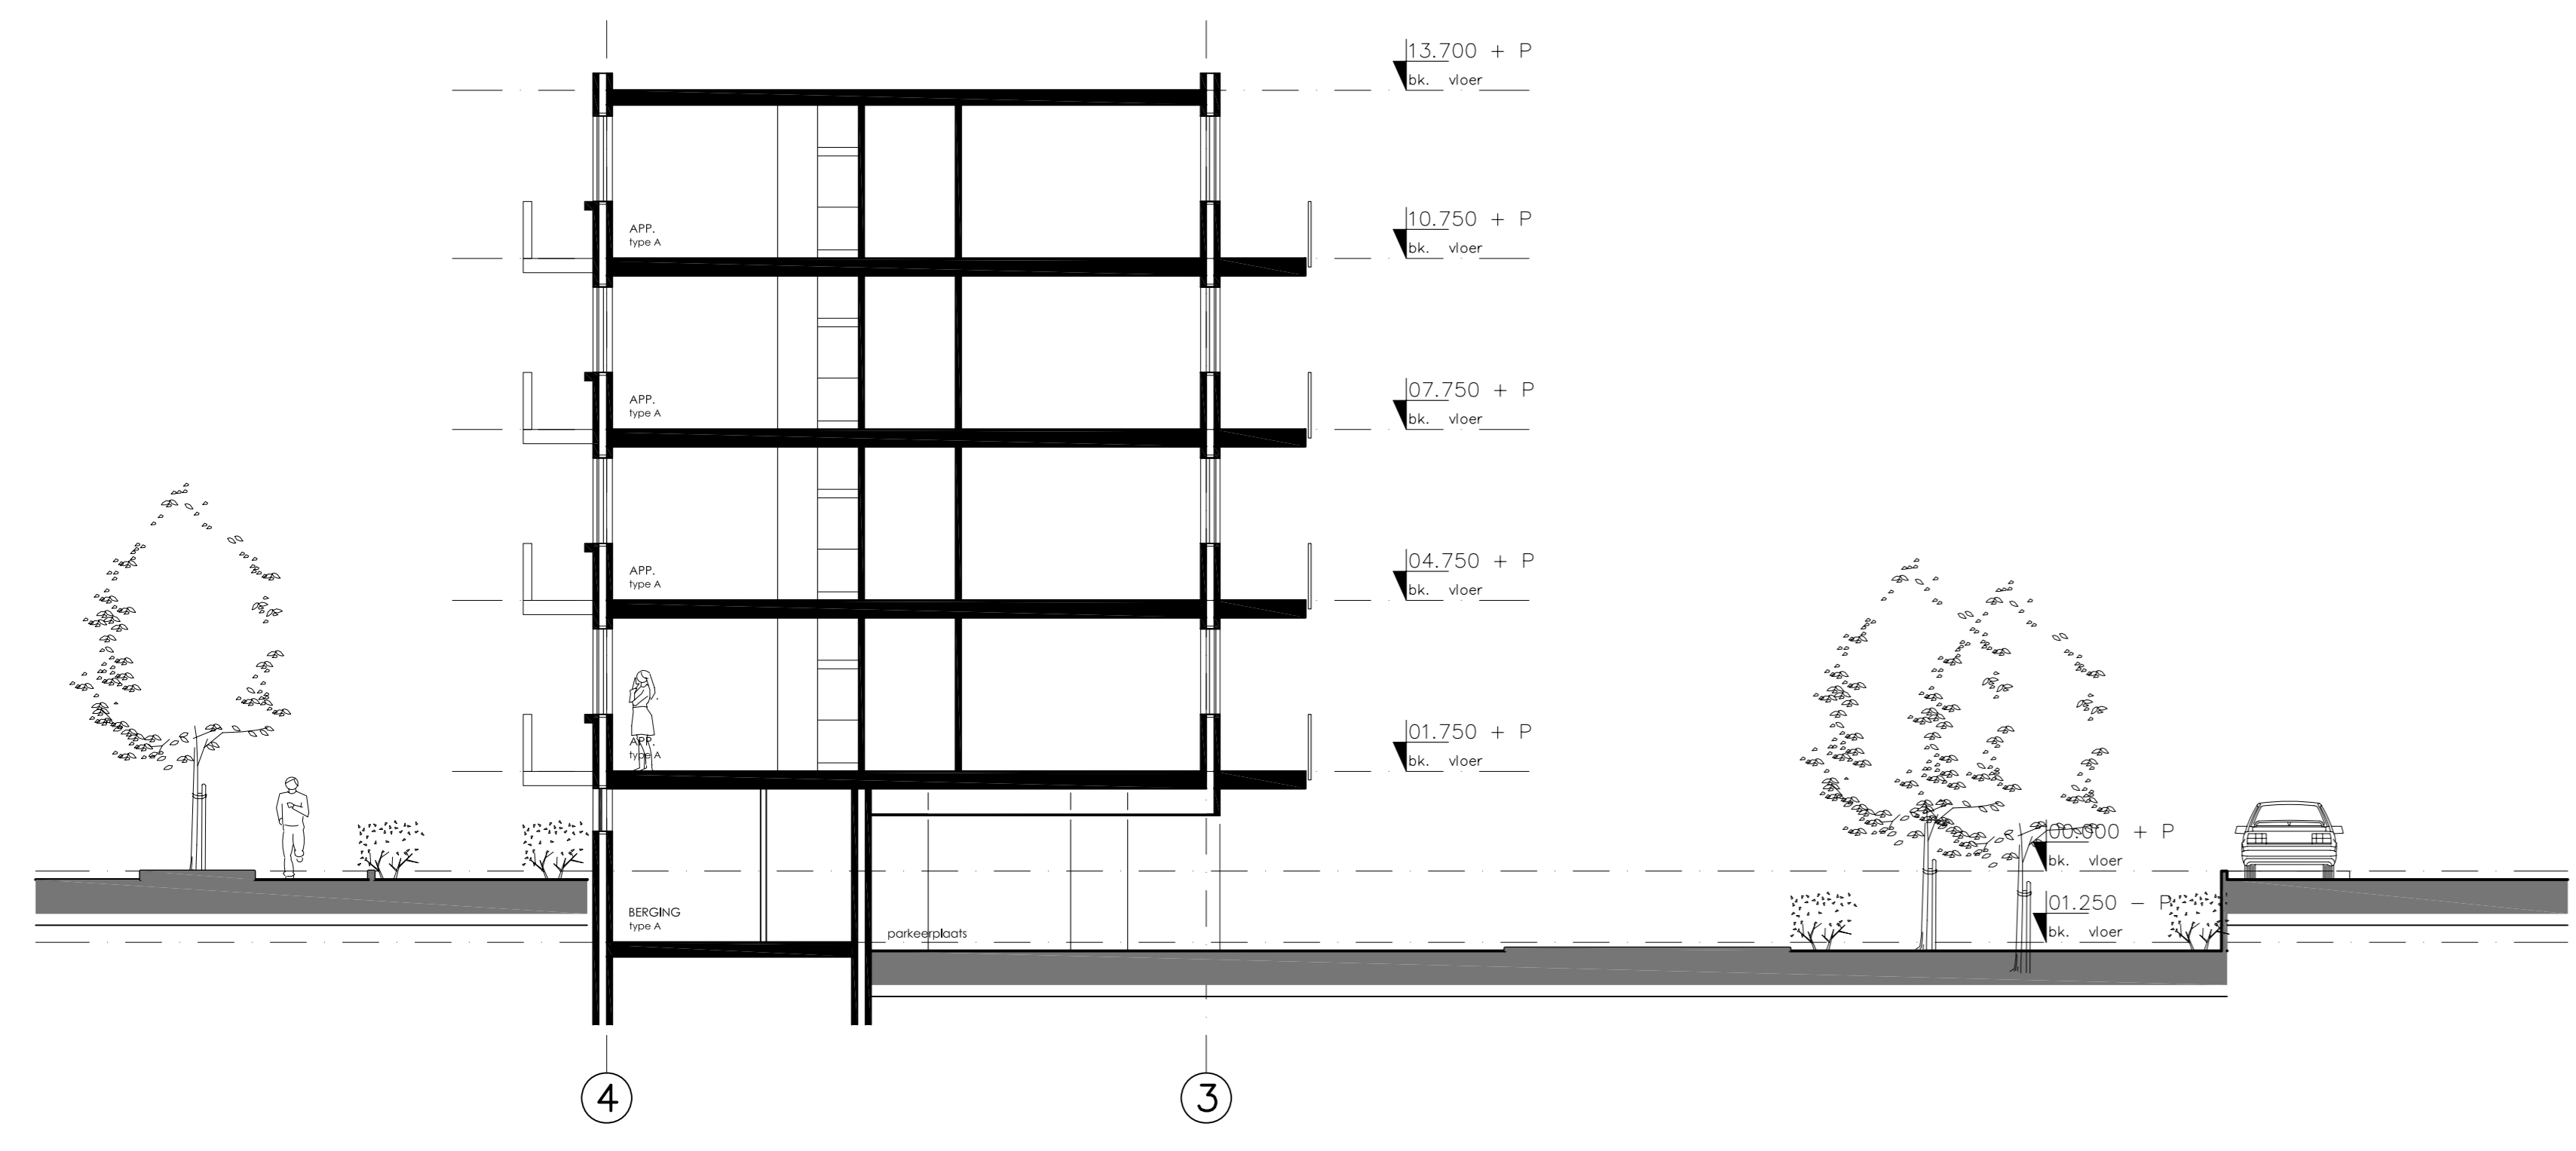

DOORSNEDE A-A

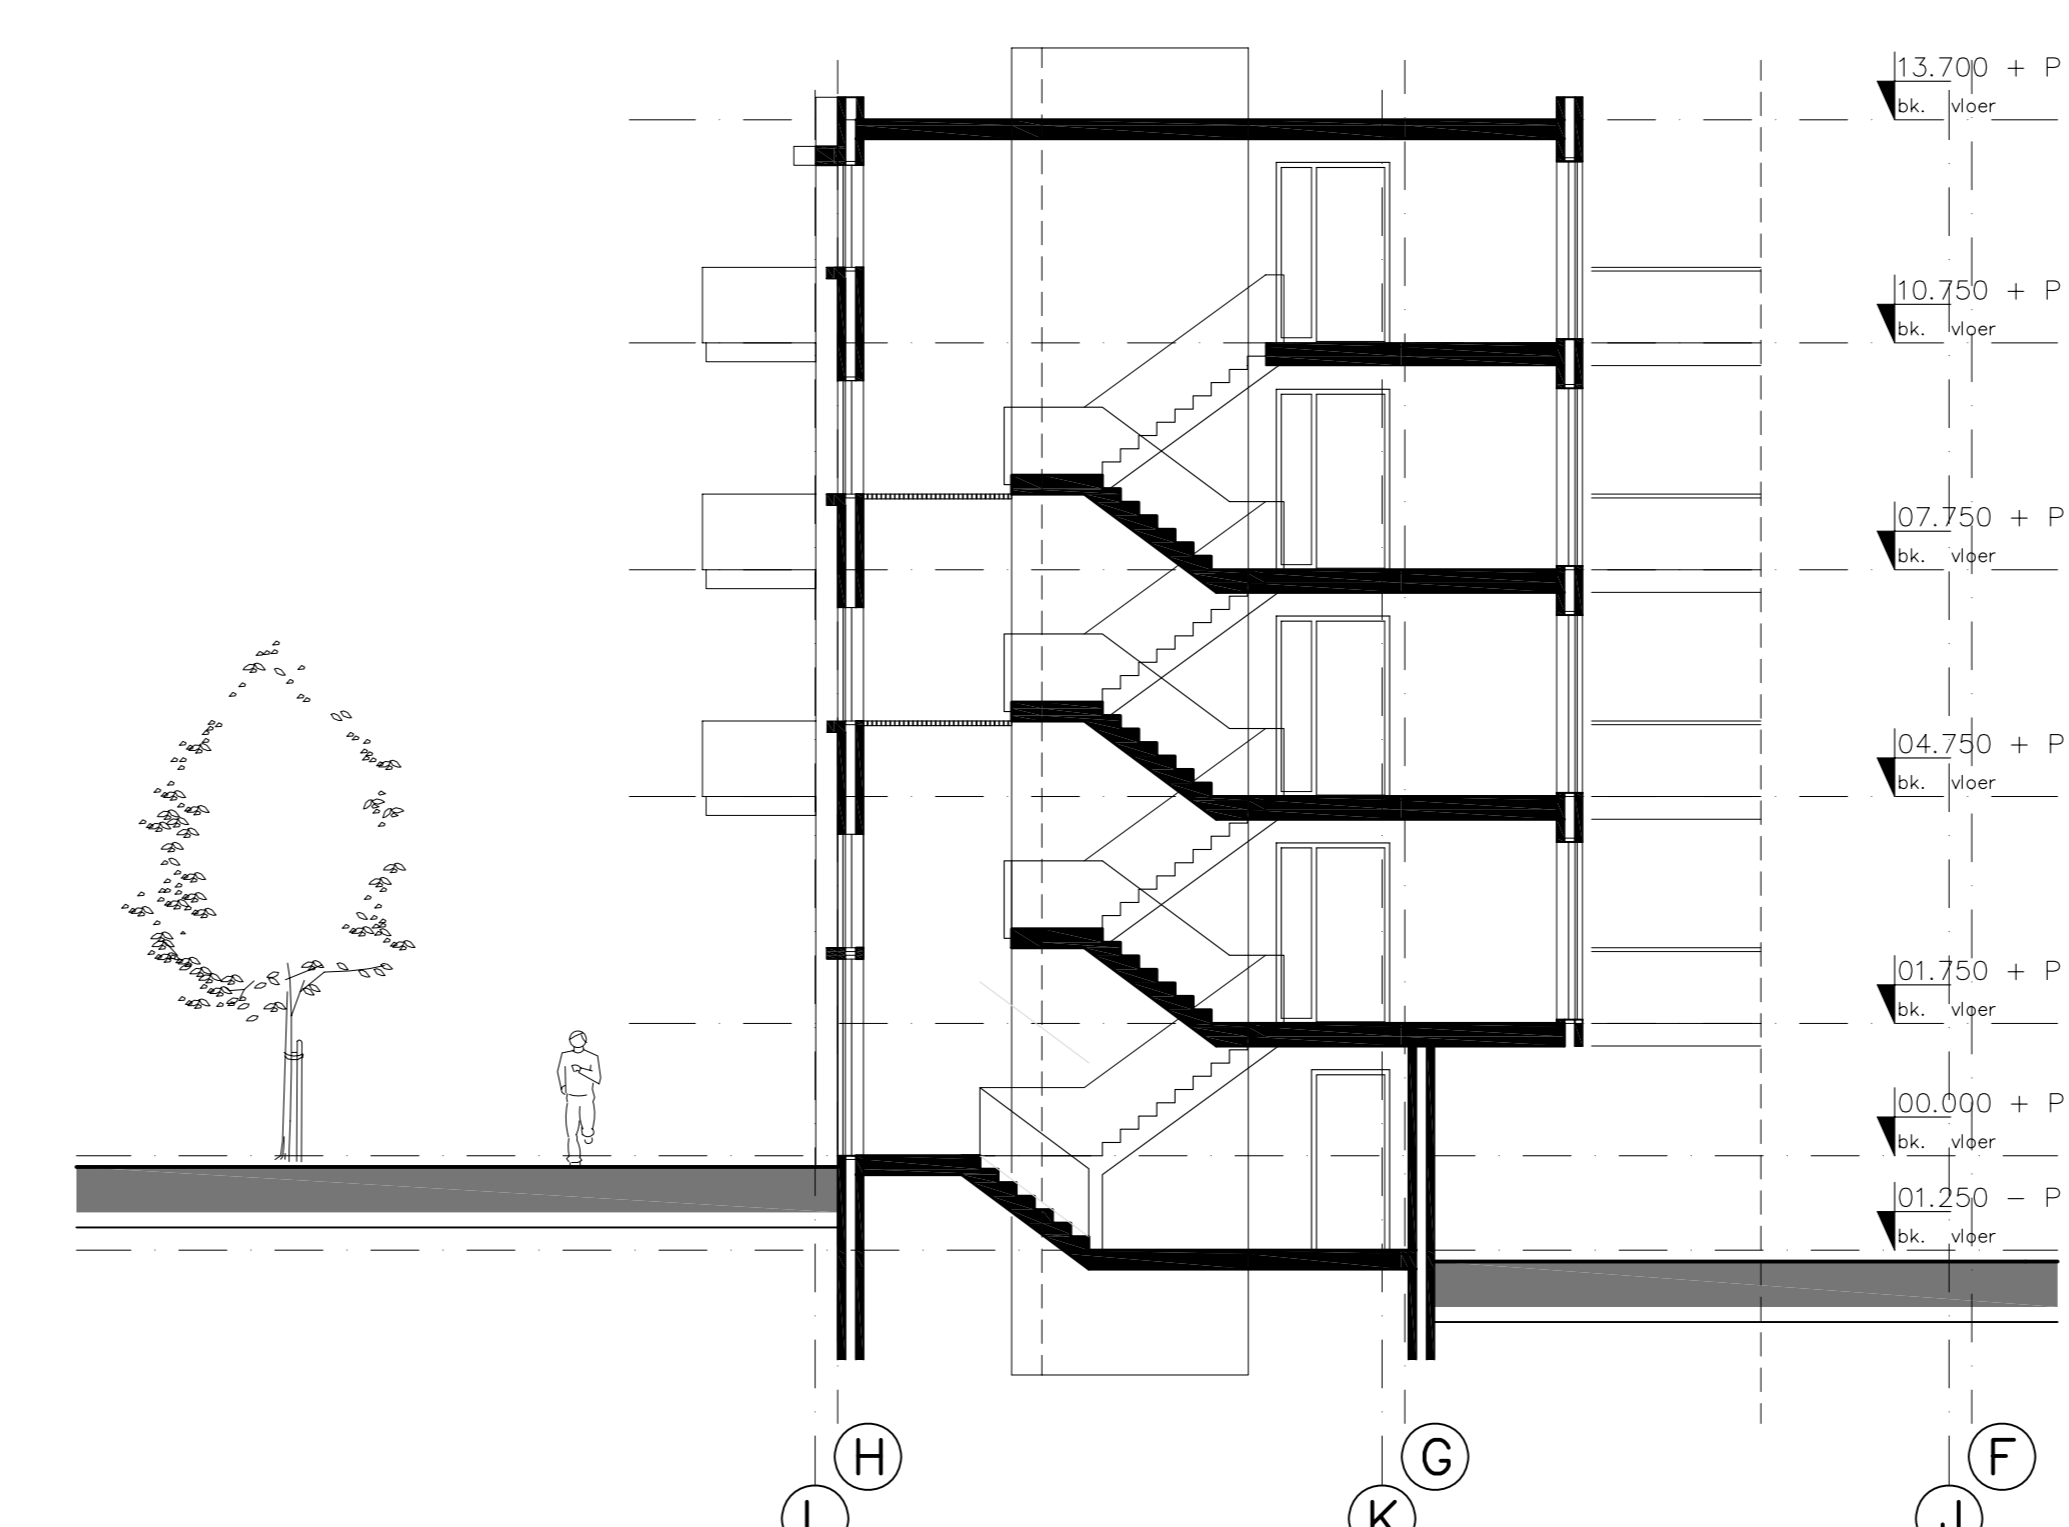

DOORSNEDE B-B

WERK
 Nieuwbouw 36 appartementen
 Willemskwartier
 Nijmegen

BETREFT
 Voorlopig ontwerp
 Gevels + Doorsneden

OPDRACHTGEVER
 Portaal Vastgoed Ontwikkeling
 Postbus 375, 3900 AJ Veenendaal

BLADNUMMER
V.02

WERKNUMMER
08010

DATUM
 31.03.2009

LSWA
 L S W A R C H I T E C T E N
 POSTBUS 74
 6800 DH ORSCHOT
 DE OOP 40
 5688 EW ORSCHOT

T: 0499-57.23.16
 F: 0499-57.33.35
 E: INFO@LSWA.NL
 I: WWW.LSWA.NL

GETEKEND
 SCHAAL 1:100

PROJECTLEIDER
 gwb
 AFMETING A0
 BESTELLOCATIE
 Z:\TEK\2008\08010\1-V-02