

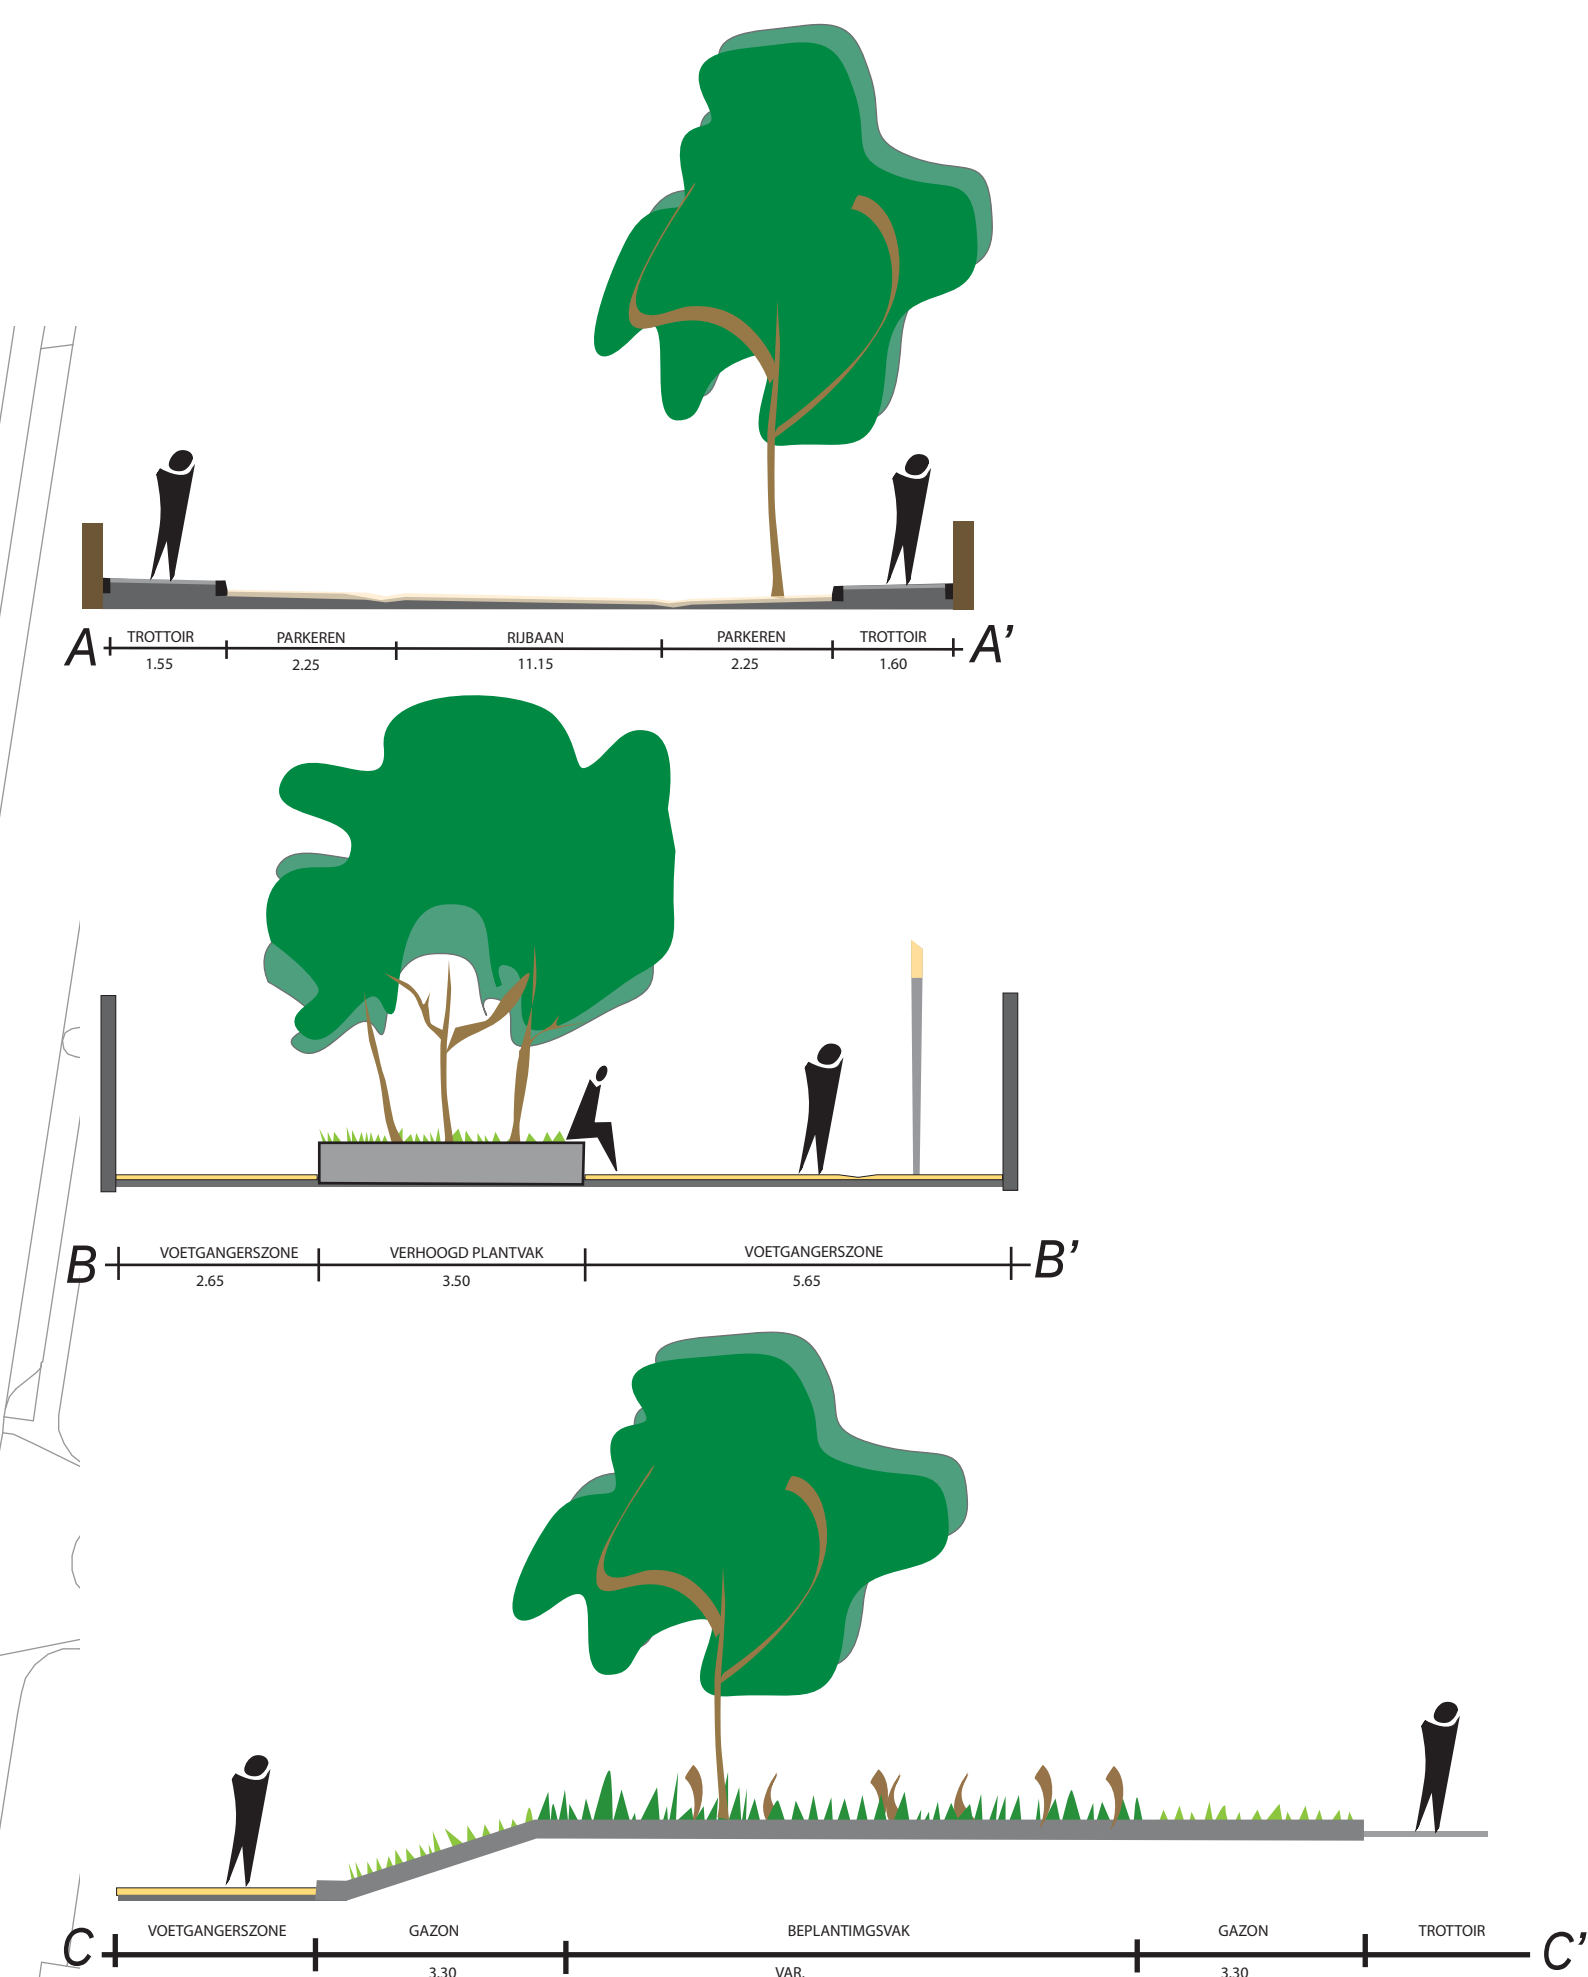
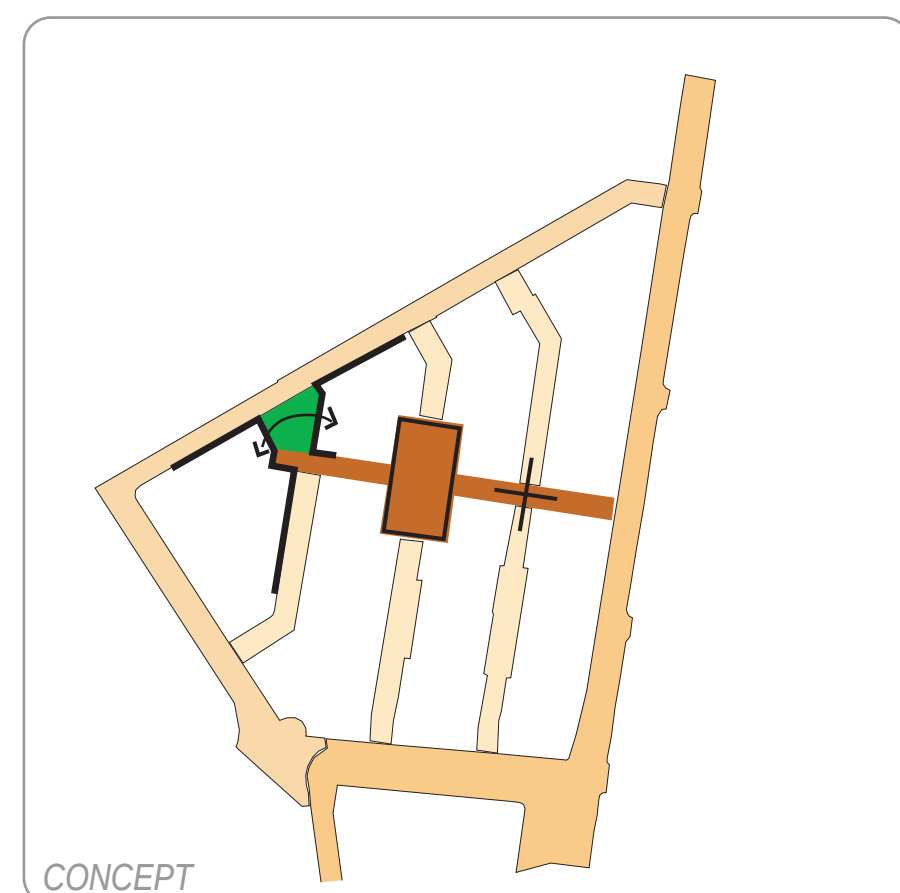


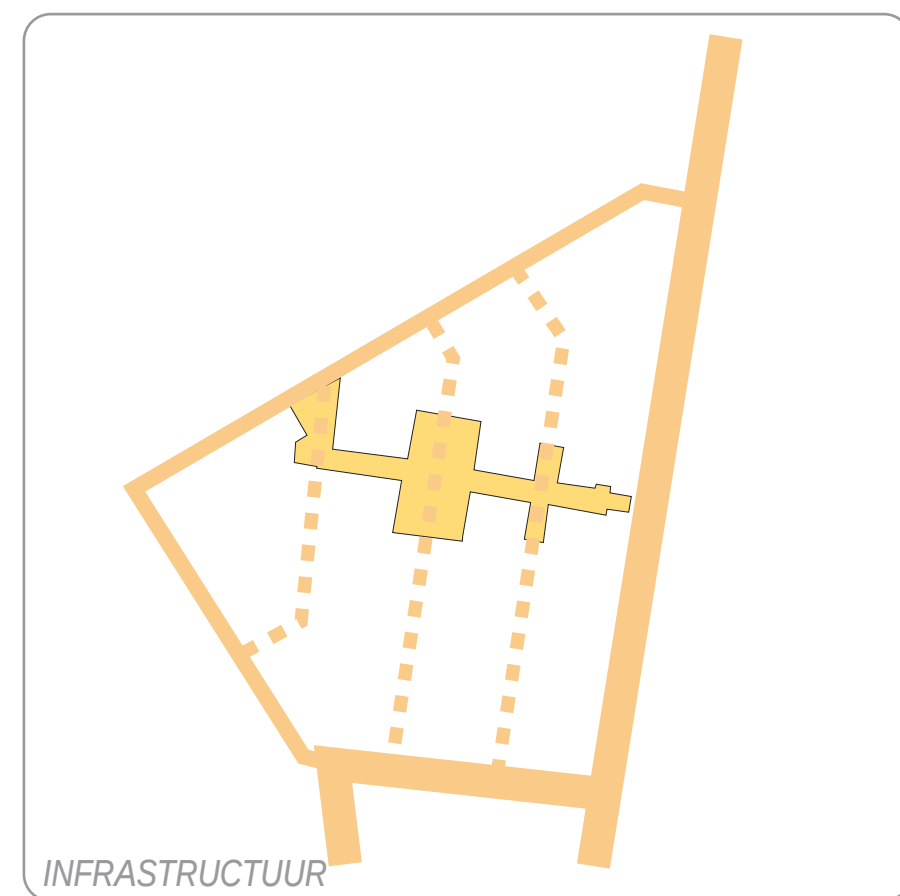

Legenda

- Nieuwe woningen
- Bestaande woningen
- Rijbaan
- Parkeerplaatsen
- Trottoir
- Voetgangersgebied
- Verhoogde beplantingsvakken
- Halfverharding
- Zitelementen
- Bankjes
- Bestaande bomen
- Nieuwe bomen
- Gazon
- Beplantingsvak

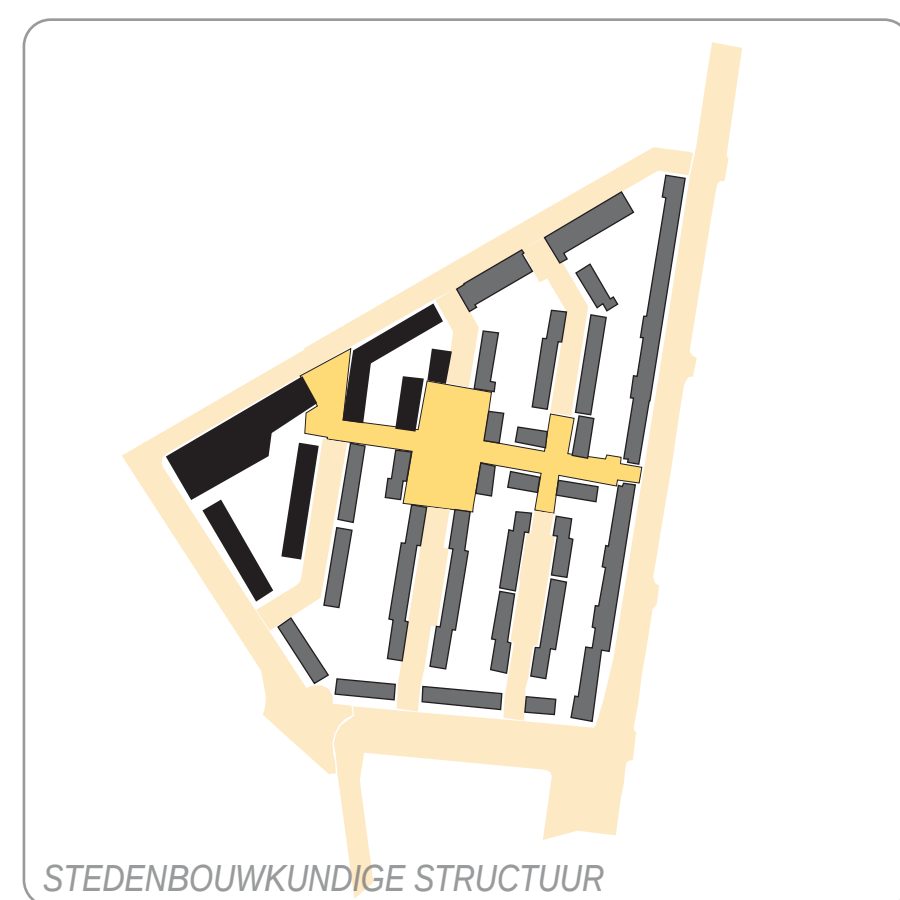